

# DEFINITION DES ESPACES D'OCCUPATION

COMMUNE DE TALMONT-ST-HILAIRE

Lieu-dit : "Port Bourgenay" - Cadastre section 228AZ n°90

Propriété de la Commune



SELARL GARCIA-GUYAU  
Géomètres Experts D.P.L.G  
120, Rue Richard Coeur de Lion  
65440 TALMONT SAINT HILAIRE  
Tél : 02 51 90 62 71  
Fax : 02 51 90 64 48

Référence : T18063  
Date : 19 septembre 2018  
Modifications : 25 septembre 2020  
(ajout des superficies bâties)  
ECHELLE : 1/500

Nota 1 : Coordonnées planimétriques calculées dans le système de coordonnées RGF93 (cc47).

228AZ n°18 et 56


13, 14, 15 et 16


Aître Rouin



## LEGENDE

- Emprises d'occupation
- Mur
- Bâti
- Clôture
- Bord de chaussée avec bordure CC1
- Bord de chaussée avec bordure
- Bord de chaussée sans bordure
- Limite de revêtement
- Grilles EP
- Chambre léocom
- Regards non identifiés
- Coffret EDF
- Borne O.G.E. existante
- Repère Géomètre
- Désignation cadastrale
- Application cadastrale non définie contradictoirement - Tracé figuratif

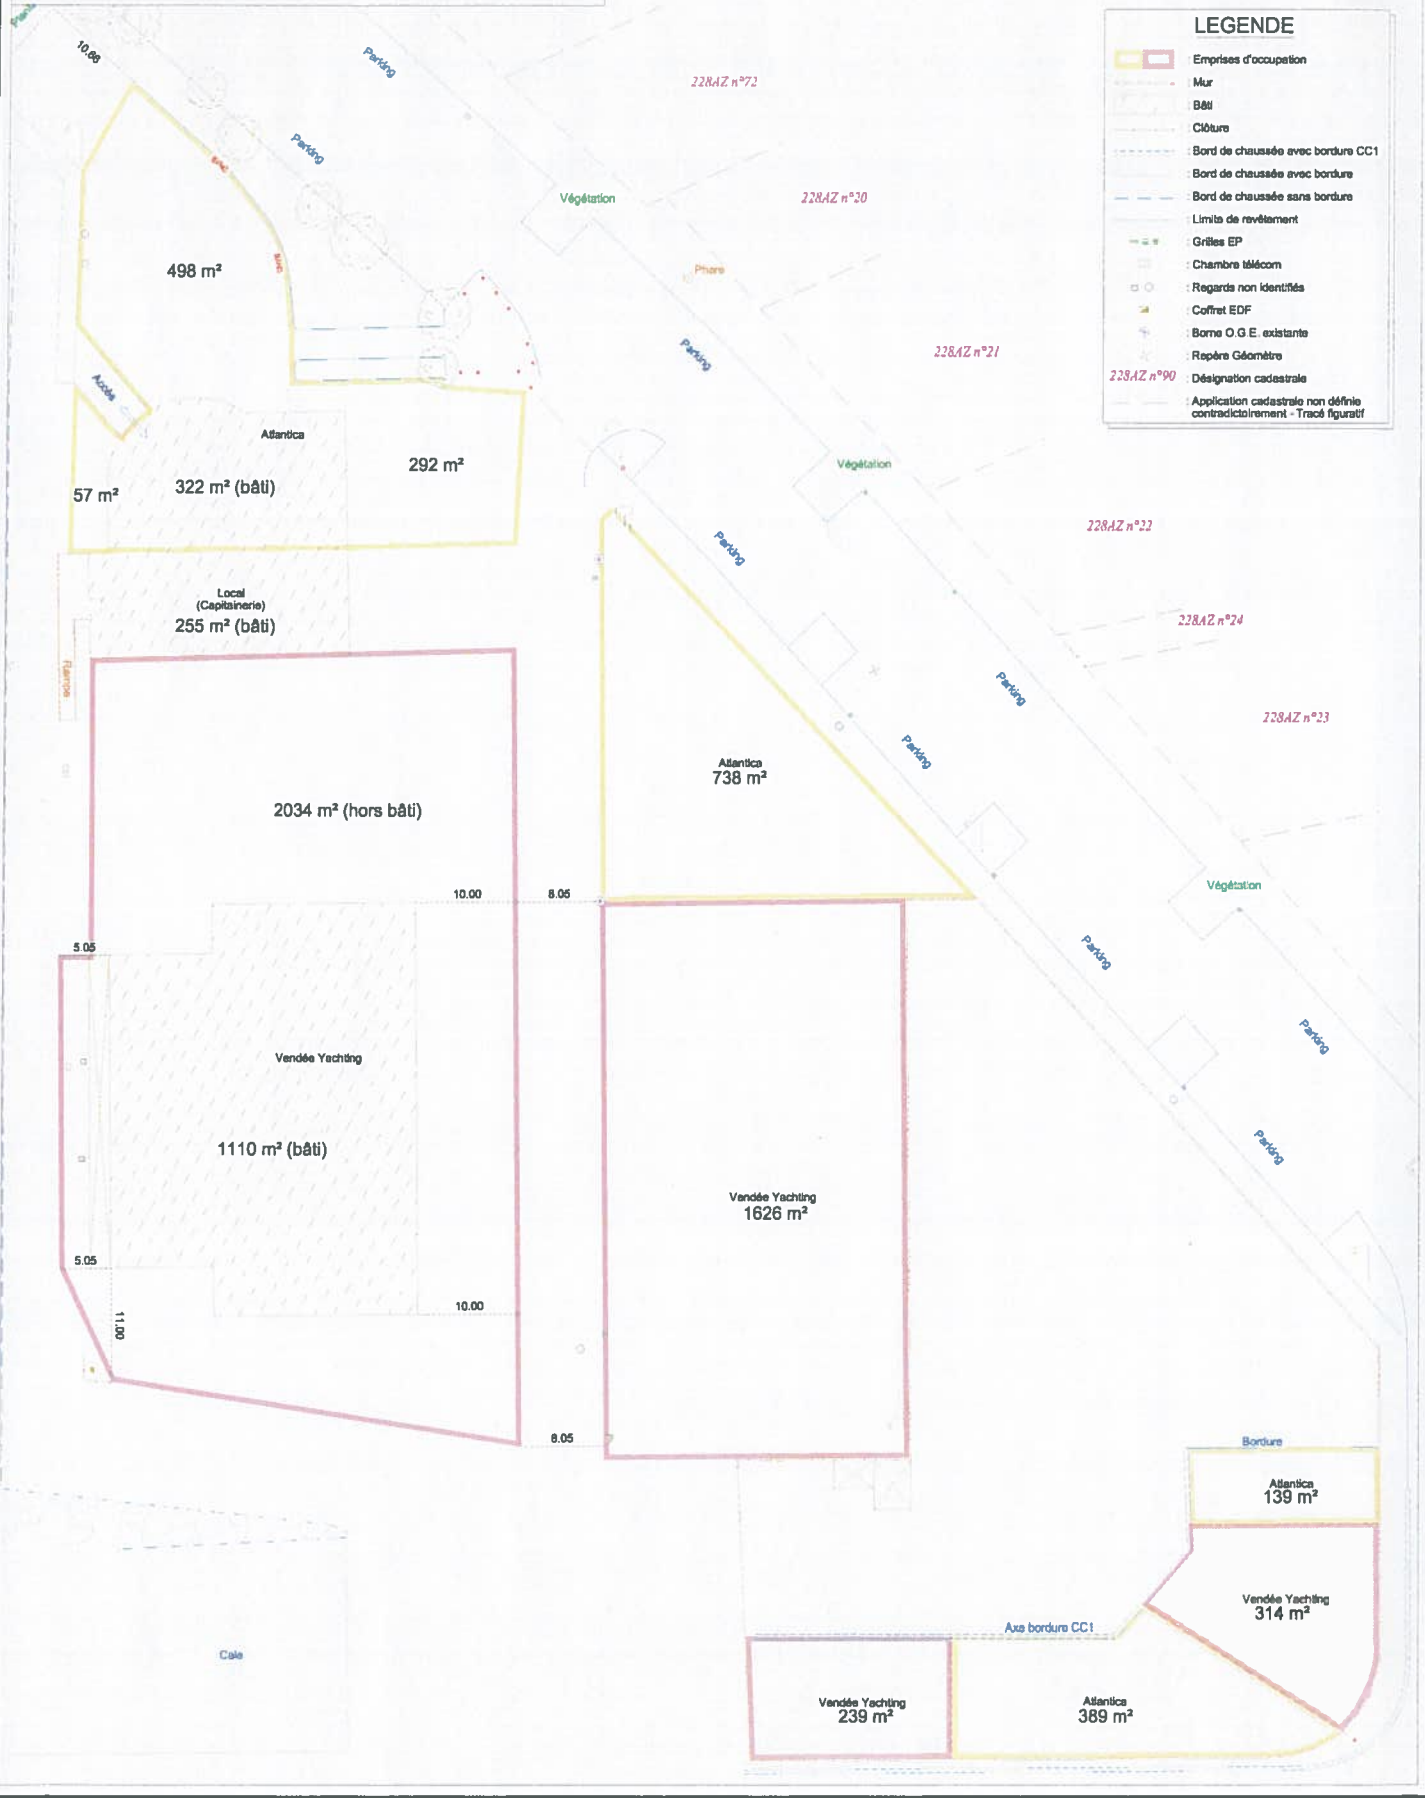

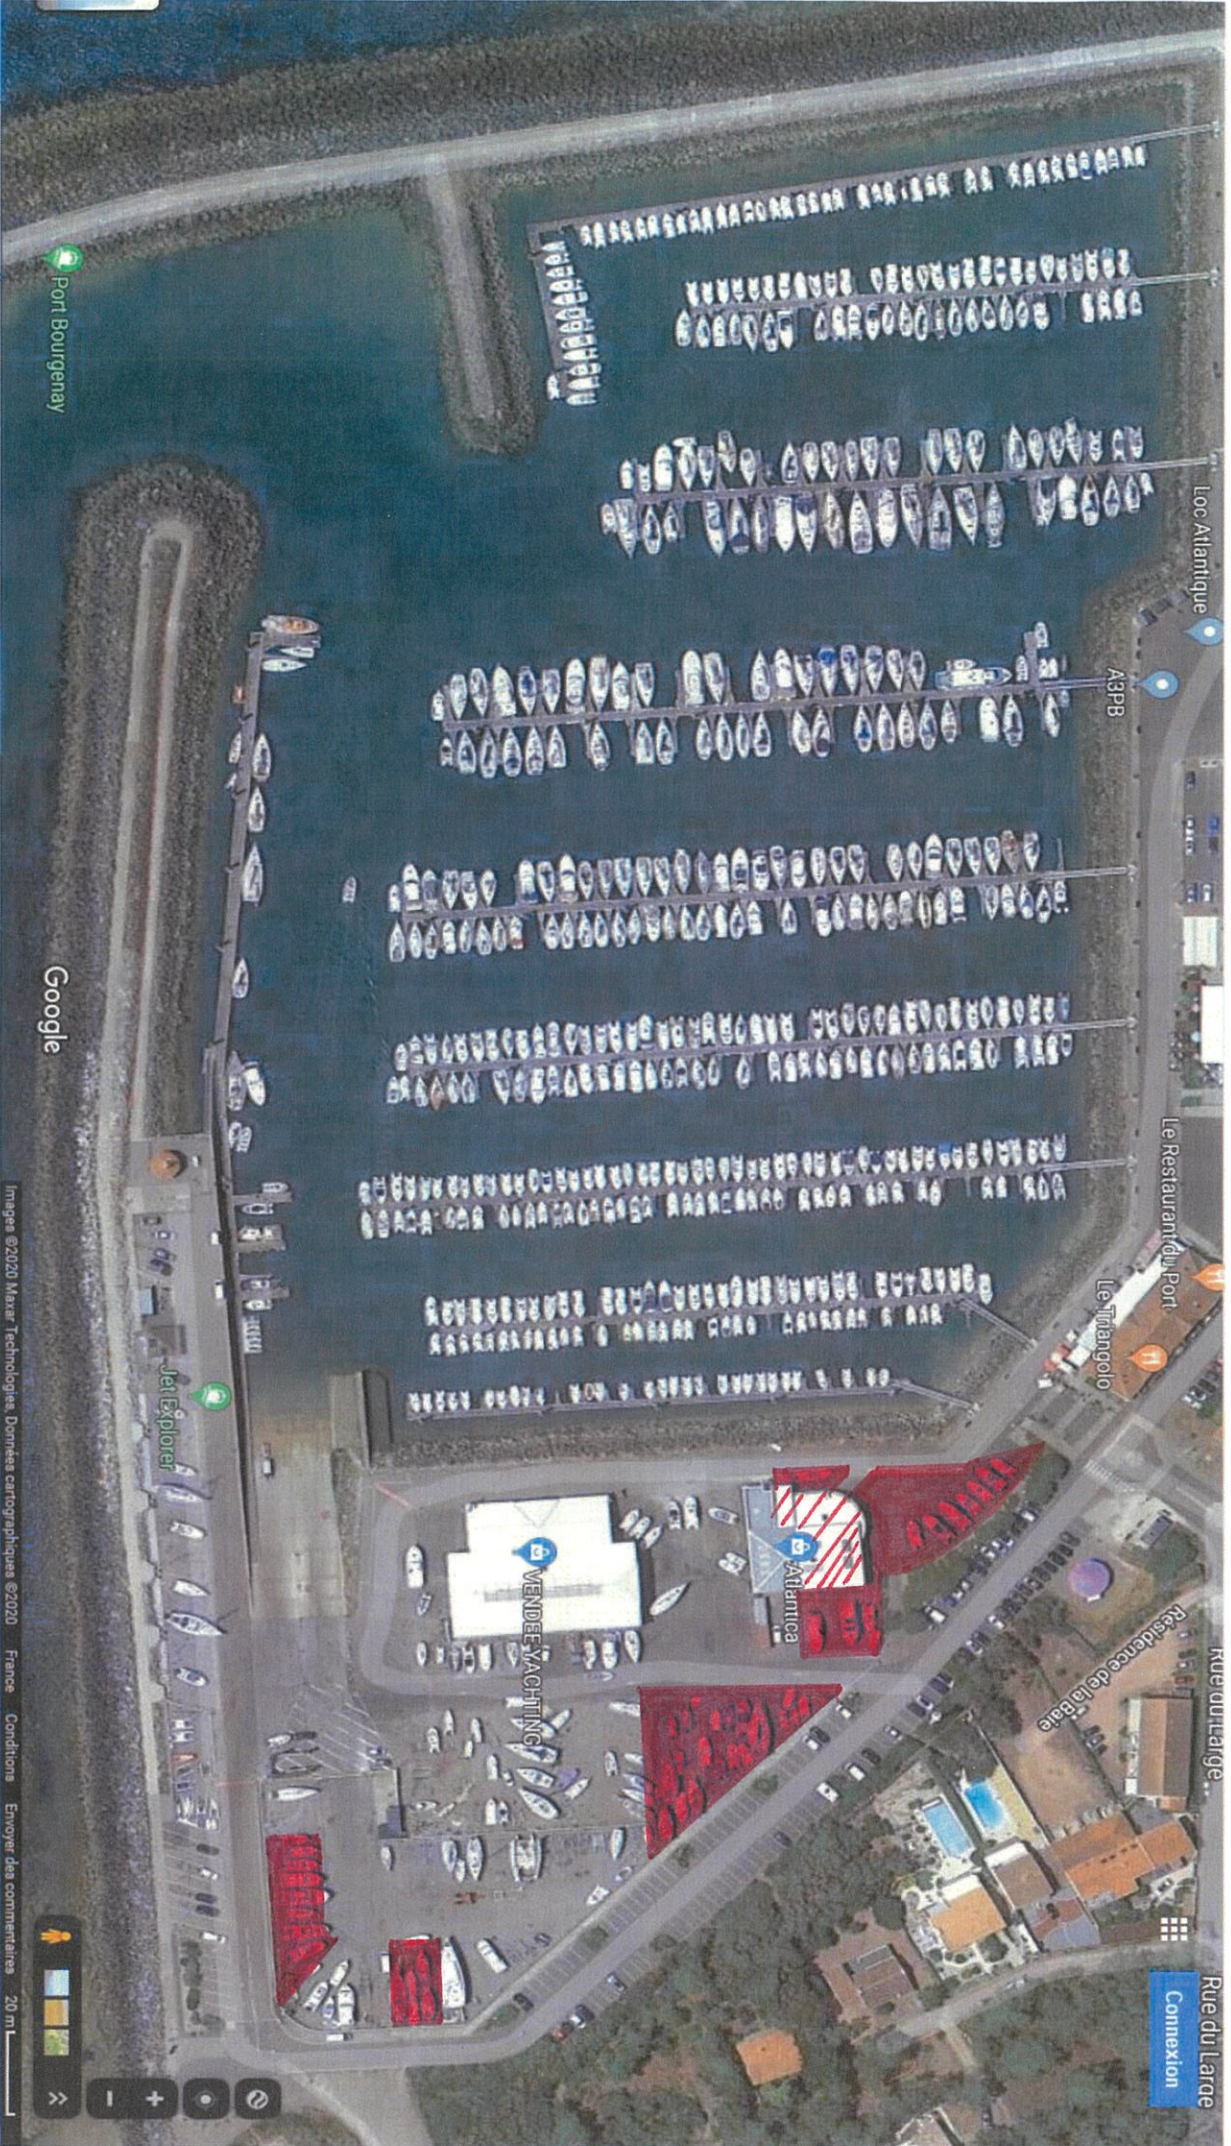

Non-bâti



Bâti

Port Bourgenay

Google

Images ©2020 Maxar Technologies, Données cartographiques ©2020 France Conditions Envoyer des commentaires 20 m

